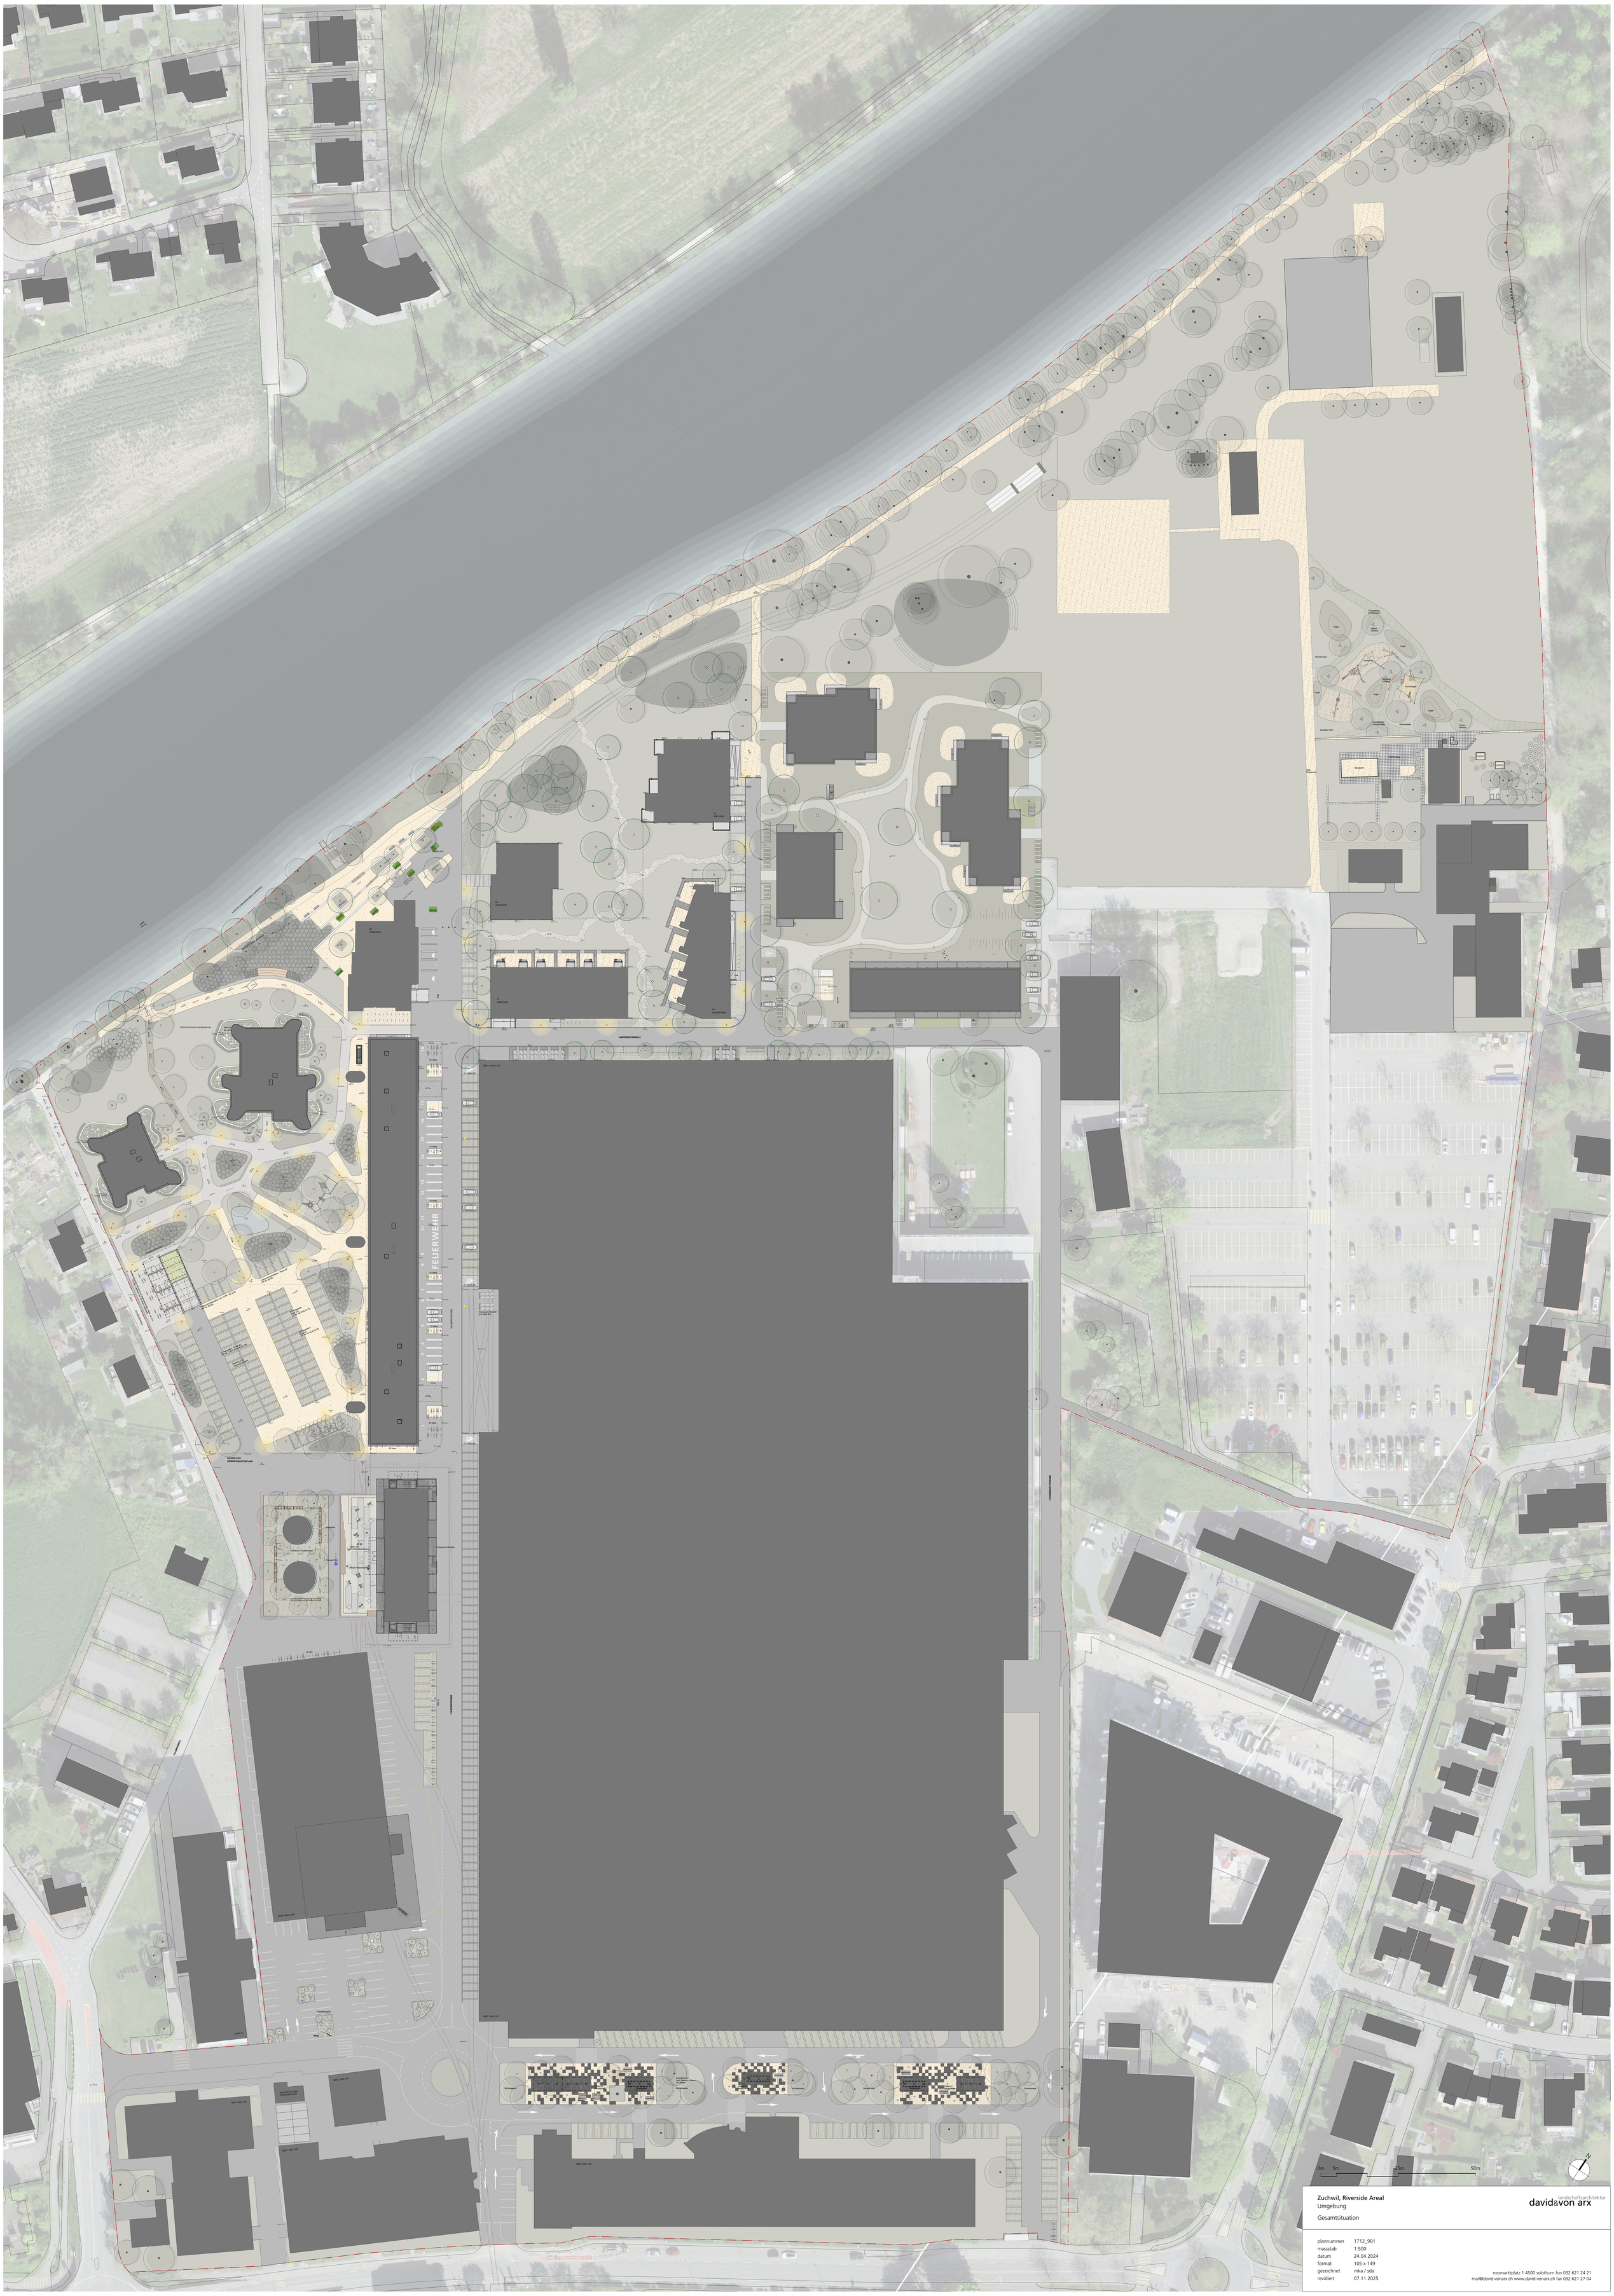
FEUERWEHR
0m 5m 25m 50m
Zuchwil, Riverside Areal
Umgebung
Gesamtsituation
landschaftsarchitektur
david&von arx
plannummer 1712_901
massstab 1:500
datum 24.04.2024
format 105 x 149
gezeichnet mka / sda
revidiert 07.11.2025
rossmarktplatz 1 4500 solothurn fon 032 621 24 21
mail@david-vonarx.ch www.david-vonarx.ch fax 032 621 27 04